



PRZEKRÓJ A-A 1:20

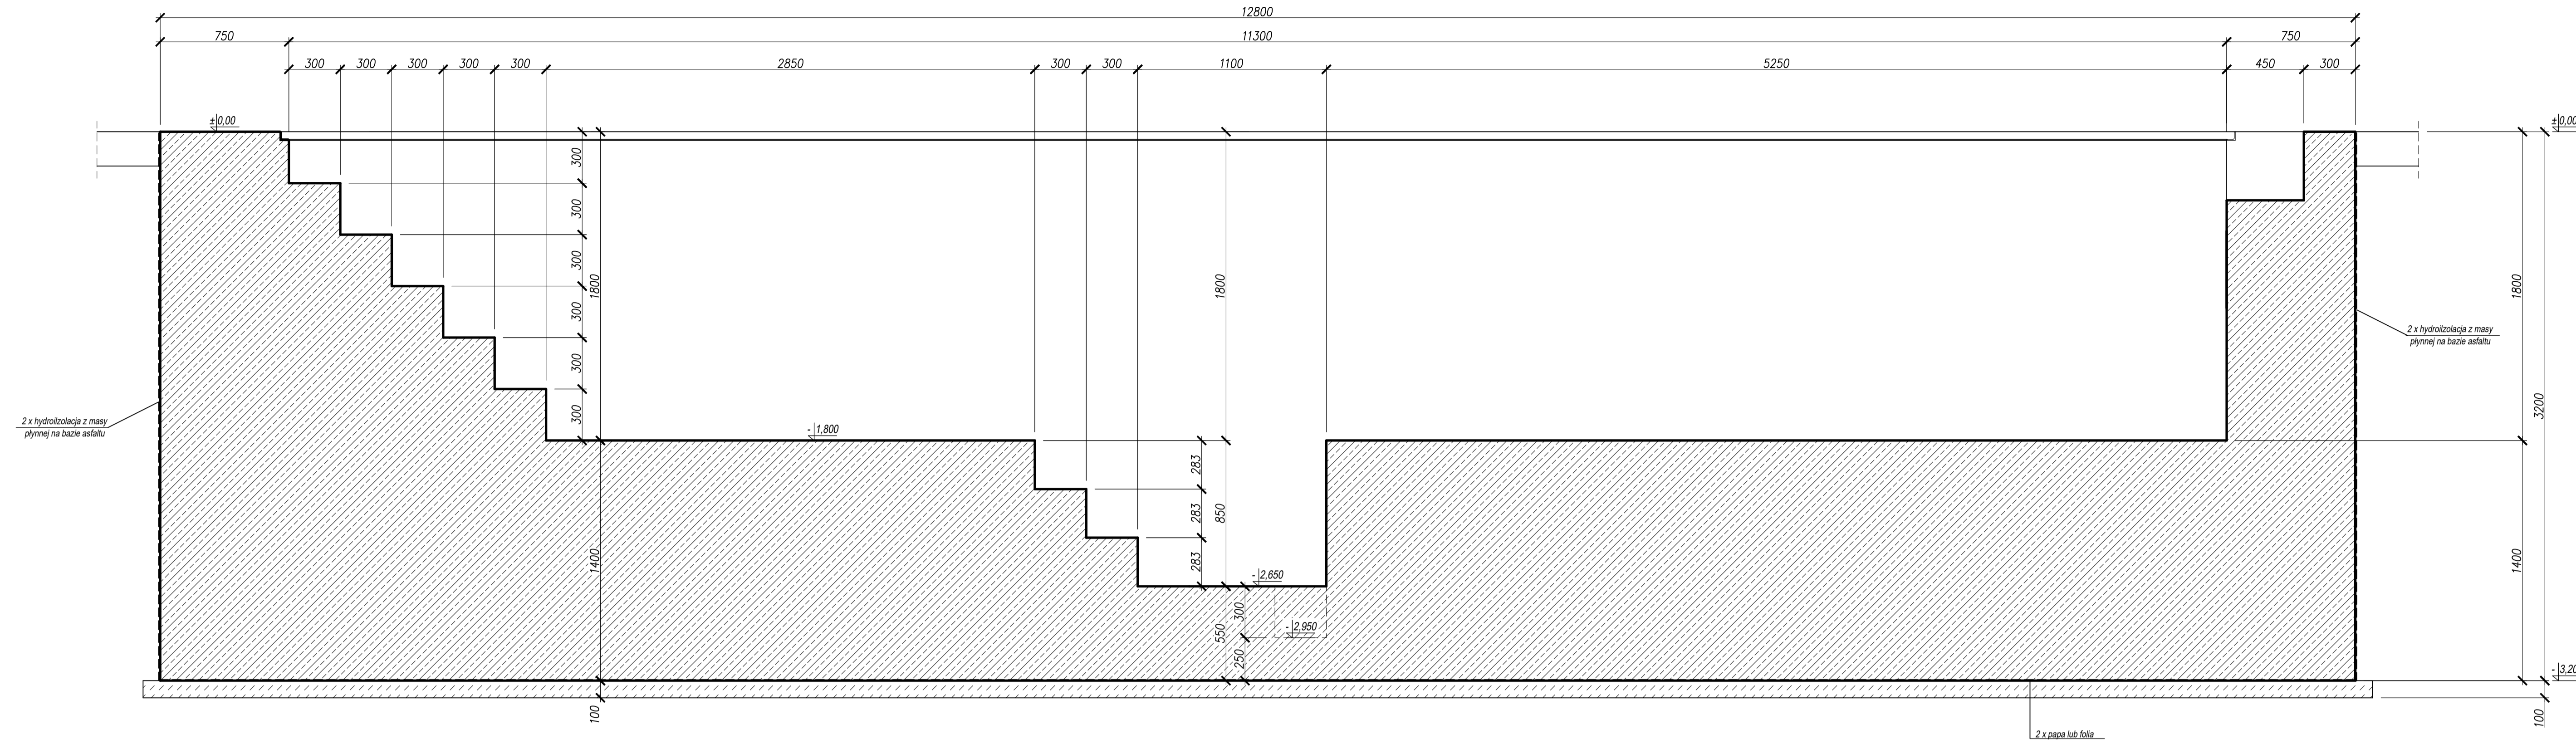

PRZEKRÓJ B-B 1:20

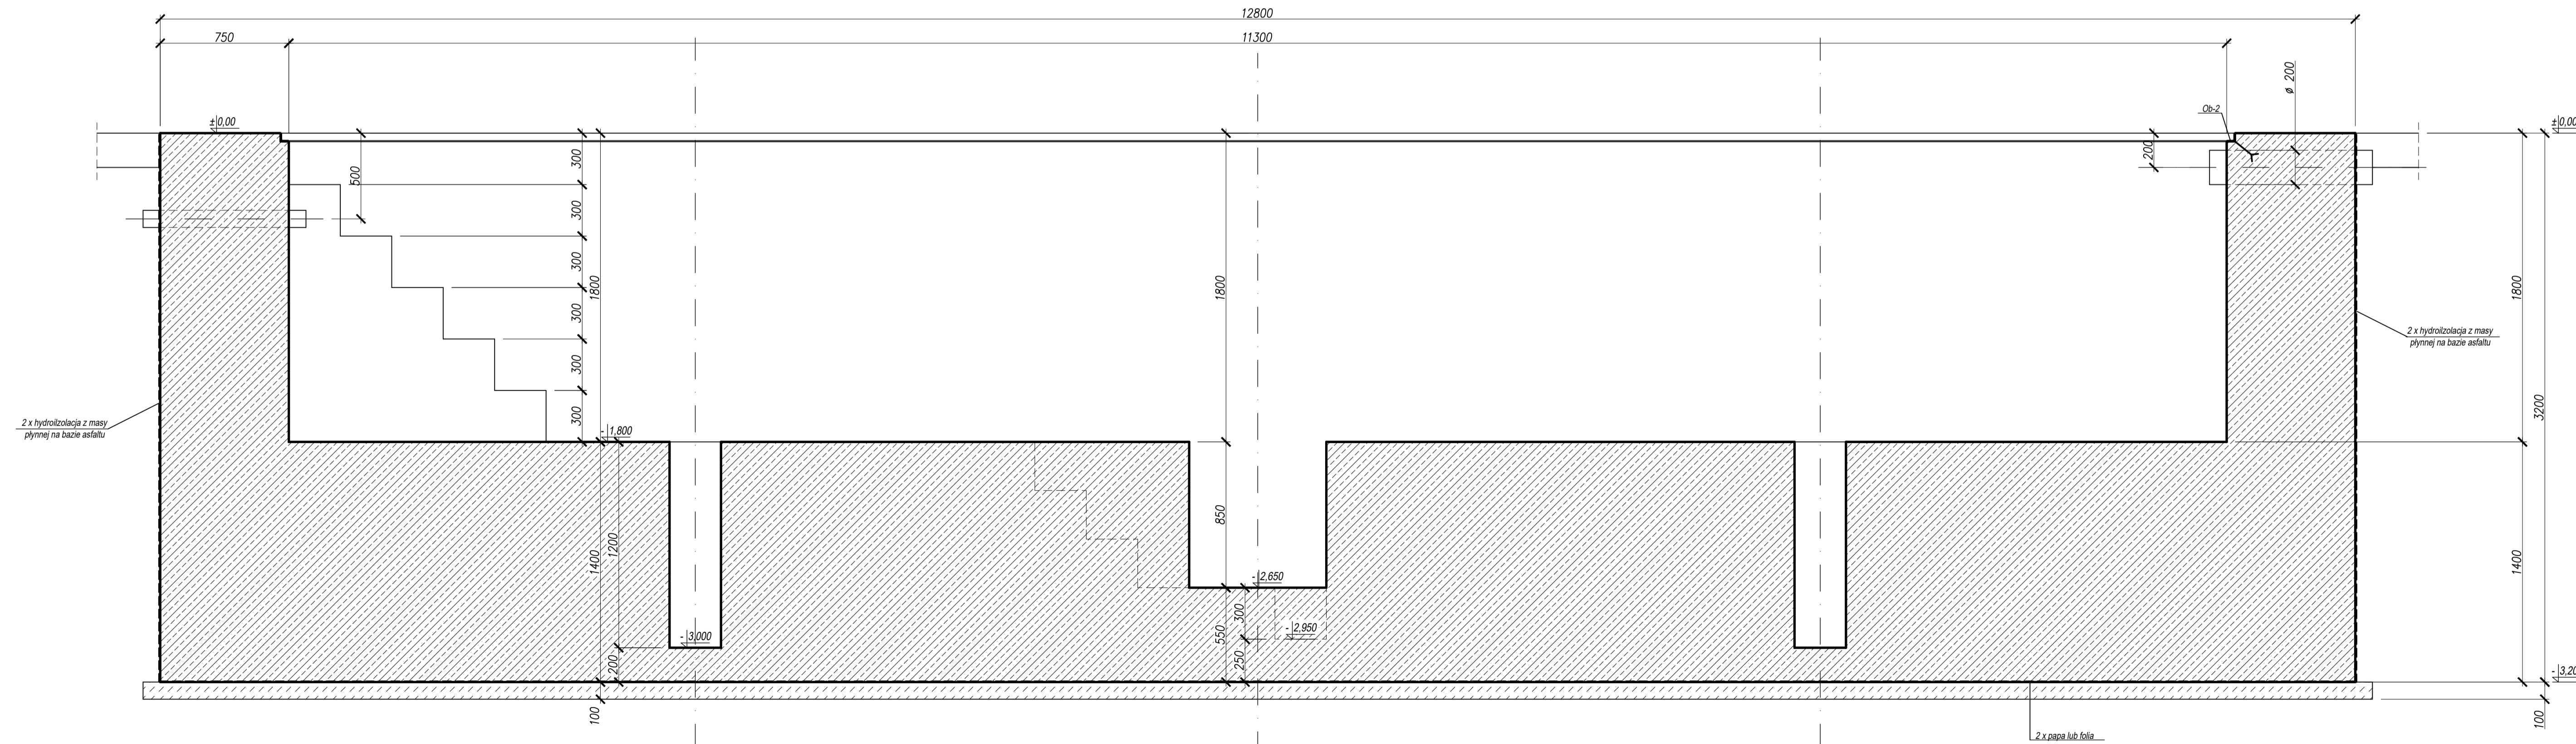

BETON C30/37 W8
STAL ZBROJENIOWA:
AIIIIN - # - RB500W

STAL KSZTAŁOTOWA S235JR
ELEKTRODY EB 150



ZS PROJEKT
Pracownia Projektowa Zygmunt Sasak
Osypa 198, 37-415 Zaleszczyki
tel. 694 508 633 email: zsproj@zsp.pl

Obiet

Fundament prasy YSLT600A-JCT-001

Inwestor: Adres budowy:

TASTA Armatura Sp. z o.o. UL. Władysława Grabskiego 38
Władysława Grabskiego 38 37-450 STALOWA WOLA
37-450 STALOWA WOLA nr ew. 102/463

Stan i rodzaj projektu: PROJEKT TECHNICZNY Skala:

Nazwa rysunku: PRZEKROJE SZALKOWE A-A; B-B Skala: 1:20

Branża:	Stanowisko:	Imię i nazwisko, specjalność i numer uprawnień:	Podpis:
budowlana	konstrukcyjna	mjr inż. Zygmunt Sasak upr. nr PDK/0037/PWOK/14	
	konstrukcyjna	mjr inż. Wojciech Balicki upr. nr PDK/0036/PWOK/14	

Nr prz. budowlanego:	Nr rysunku:	Data:
PB - 04/2024	RYS. NR 2K	04.2024

Uwaga: Wykonanie obrabiarki i blachy przykrywcze po stronie dostawcy urządzenia i / lub inwestora (nie objęte niniejszym opracowaniem)

Załącznik do specyfikacji technicznej z ulistami o planie autorkim. Rysunek niniejszy ma mieć być cz. całością lub w całości opracowaniem, uwzględniając obowiązujące normy i standardy, bez pominięcia uwagi firmy ZS PROJEKT Pracownia Projektowa Zygmunt Sasak

UWAGA:

Kotwienie obrabiarki i blachy przykrywcze po stronie dostawcy urządzenia i / lub inwestora (nie objęte niniejszym opracowaniem)