
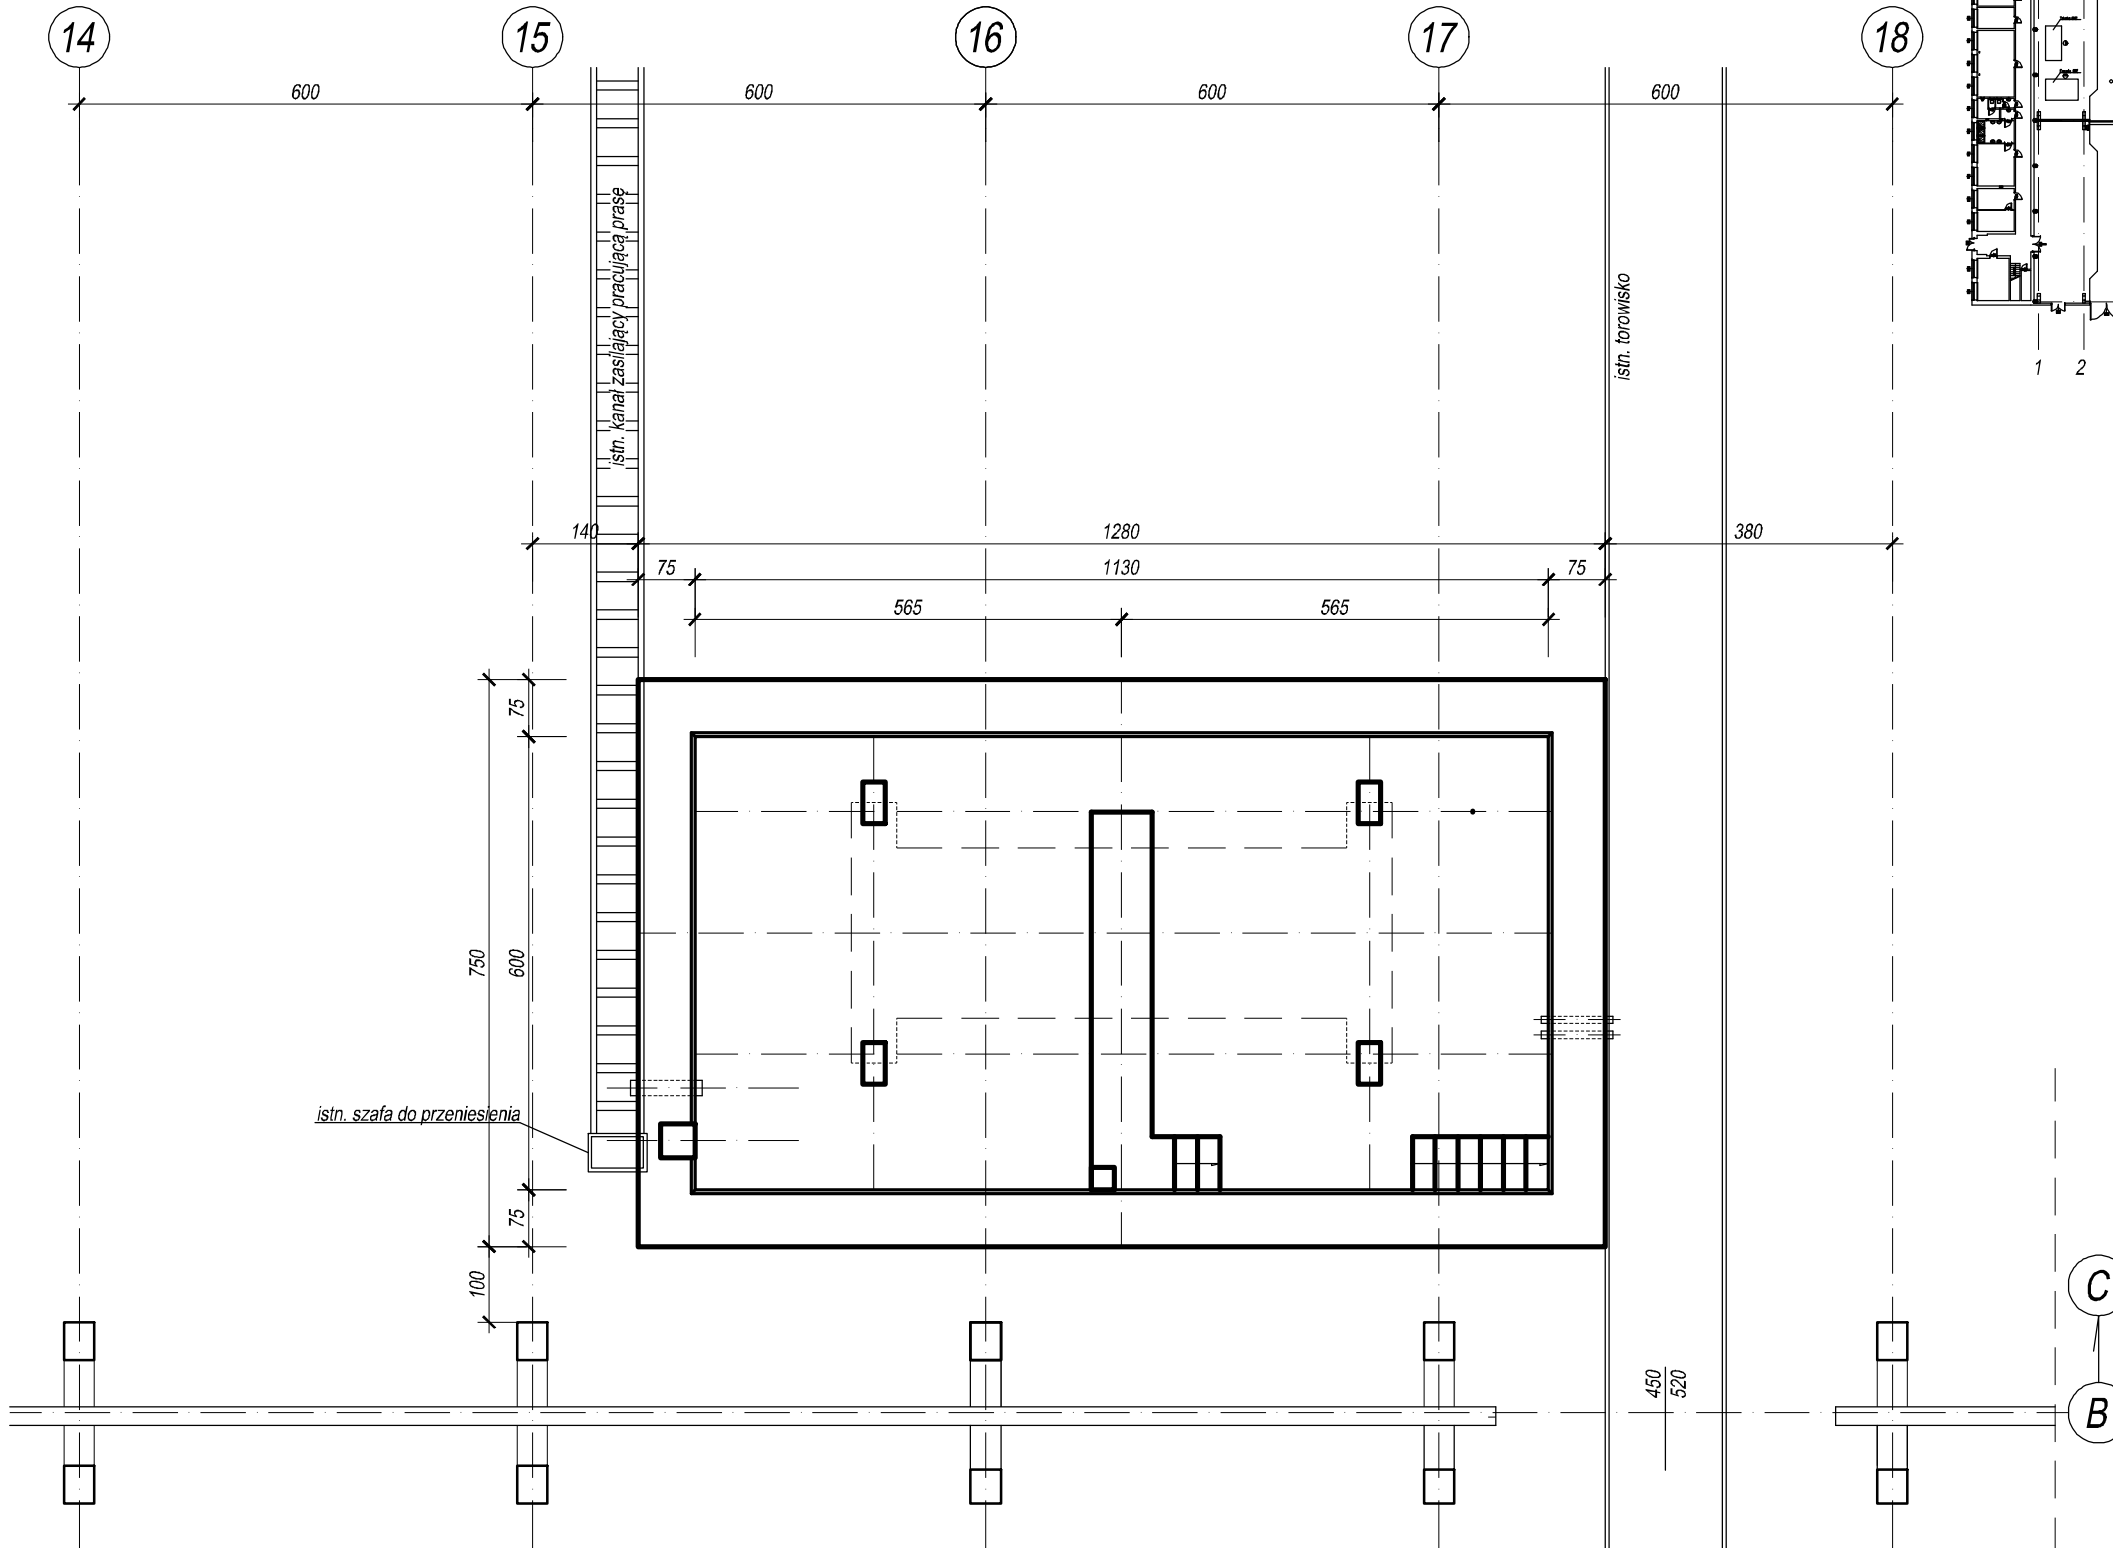


# LOKALIZACJA INWESTYCJI 1:100


# ORIENTACJA

SKALA 1:1000

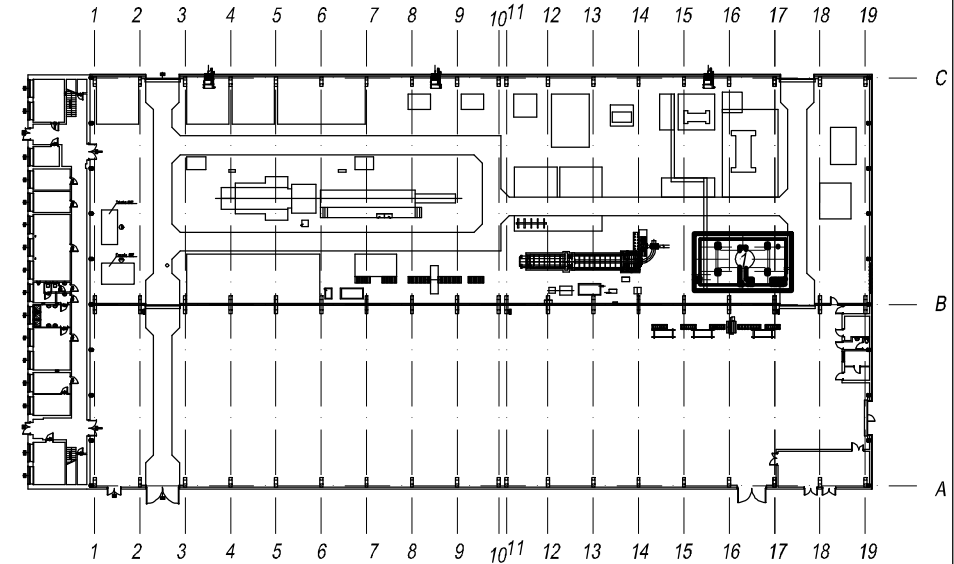

## LEGENDA:

① - proj. fundament pod prasę YSLT600A

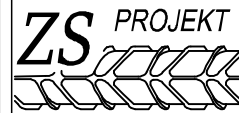		ZS PROJEKT Pracownia Projektowa Zygmunt Sasak Obojna 198, 37-415 Zaleszany tel. 694 506 633 email: zsprojekt@op.pl		
Obiekt:				
Fundament prasy YSLT600A-JCT-001				
Inwestor:		Adres budowy:		
TASTA Armatura Sp. z o.o. UL. Władysława Grabskiego 38 37-450 STALOWA WOLA		UL. Władysława Grabskiego 38 37-450 STALOWA WOLADziółka nr ew. 102/463		
Stadium projektu:		PROJEKT TECHNICZNY		
Nazwa rysunku:		Skala:		
LOKALIZACJA INWESTYCJI		1:100		
Autoryzacja opracowania	Branża:	Stanowisko:	Imię i nazwisko, specjalność i numer uprawnień:	Podpis:
	konstrukcyjna	Projektant	mgr inż. Zygmunt Sasak upr. nr PDK/0037/PWOK/14 specjalność konstrukcyjna bez ograniczeń	
Autoryzacja opracowania	konstrukcyjna	Sprawdzający	mgr inż. Wojciech Balicki upr. nr PDK/0036/PWOK/14 specjalność konstrukcyjna bez ograniczeń	Podpis:
	Nr proj. budowlanego:		Nr rysunku:	
PB - 04/2024		RYS. NR 1L		04.2024
Zastrzega się wszelkie prawa wynikające z Ustawy o prawie autorskim. Rysunek niniejszy nie może być w całości lub w części przerysowany, uzupełniony lub odstąpiony komukolwiek, bez pisemnej zgody firmy ZS PROJEKT Pracownia Projektowa Zygmunt Sasak				